

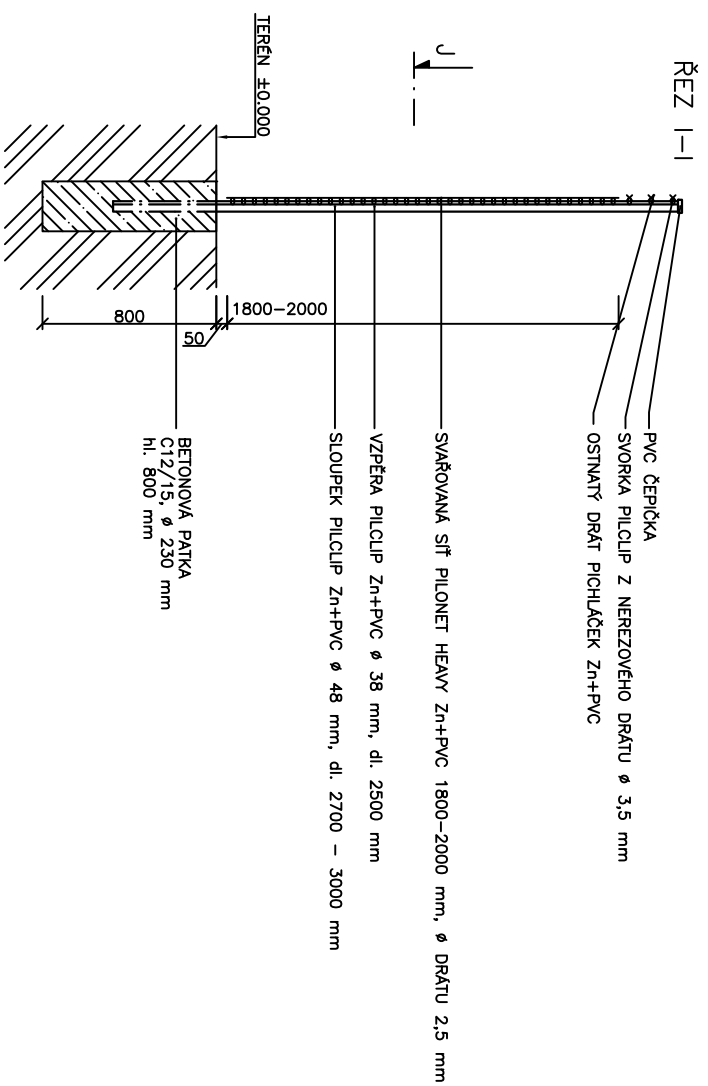
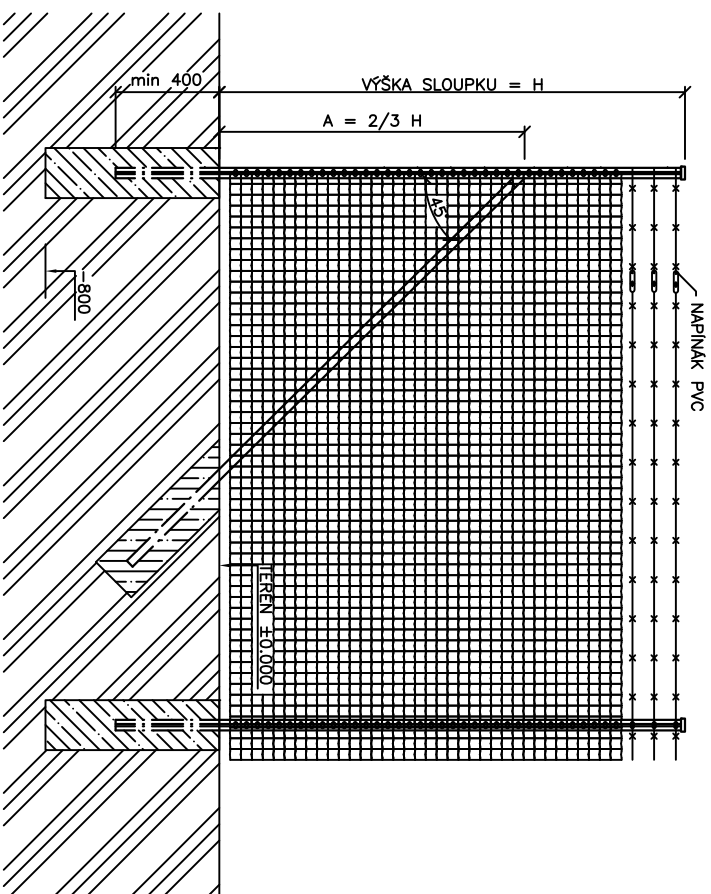
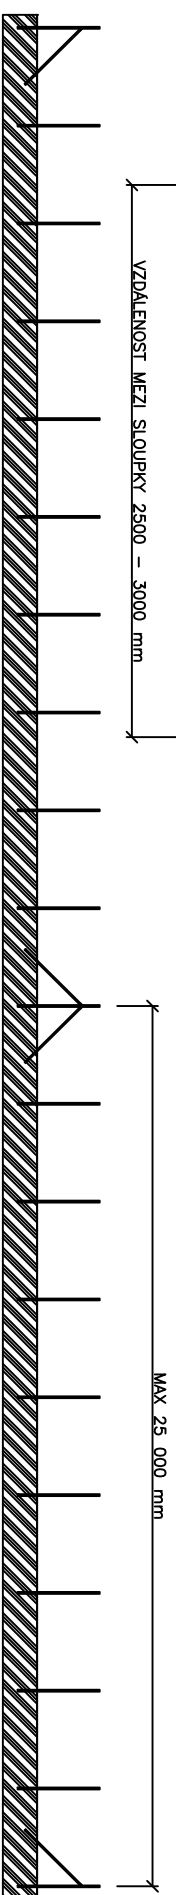


DETAIL – SVAŘOVANÁ SÍŤ PILONET HEAVY+3 ŘADY OST. DRÁTU – INSTALACE VE VOLNÉM TERÉNU

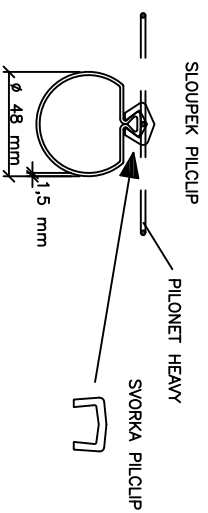

ŘEZ J-J

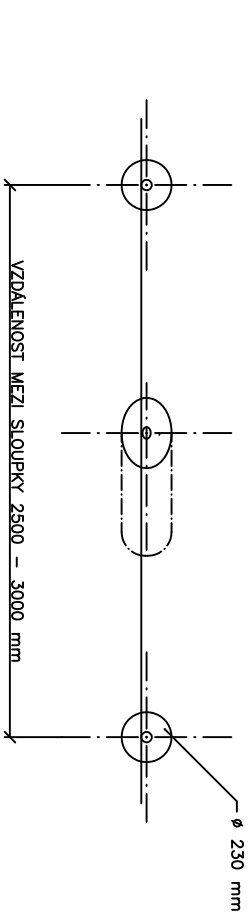

TATO PROJEKTOVÁ DOKUMENTACE JE MAJETKEM fy PILECKÝ s. r. o. – MOKROVRATY 177, 262 03 NOVÝ KNÍN, tel.: 318 593 848, fax: 318 593 849, mobil: 602 458 430, e-mail: kocian@pilecky.cz